


Masterplan Dorpshart Leimuïden (concept) 18 nov. 2014

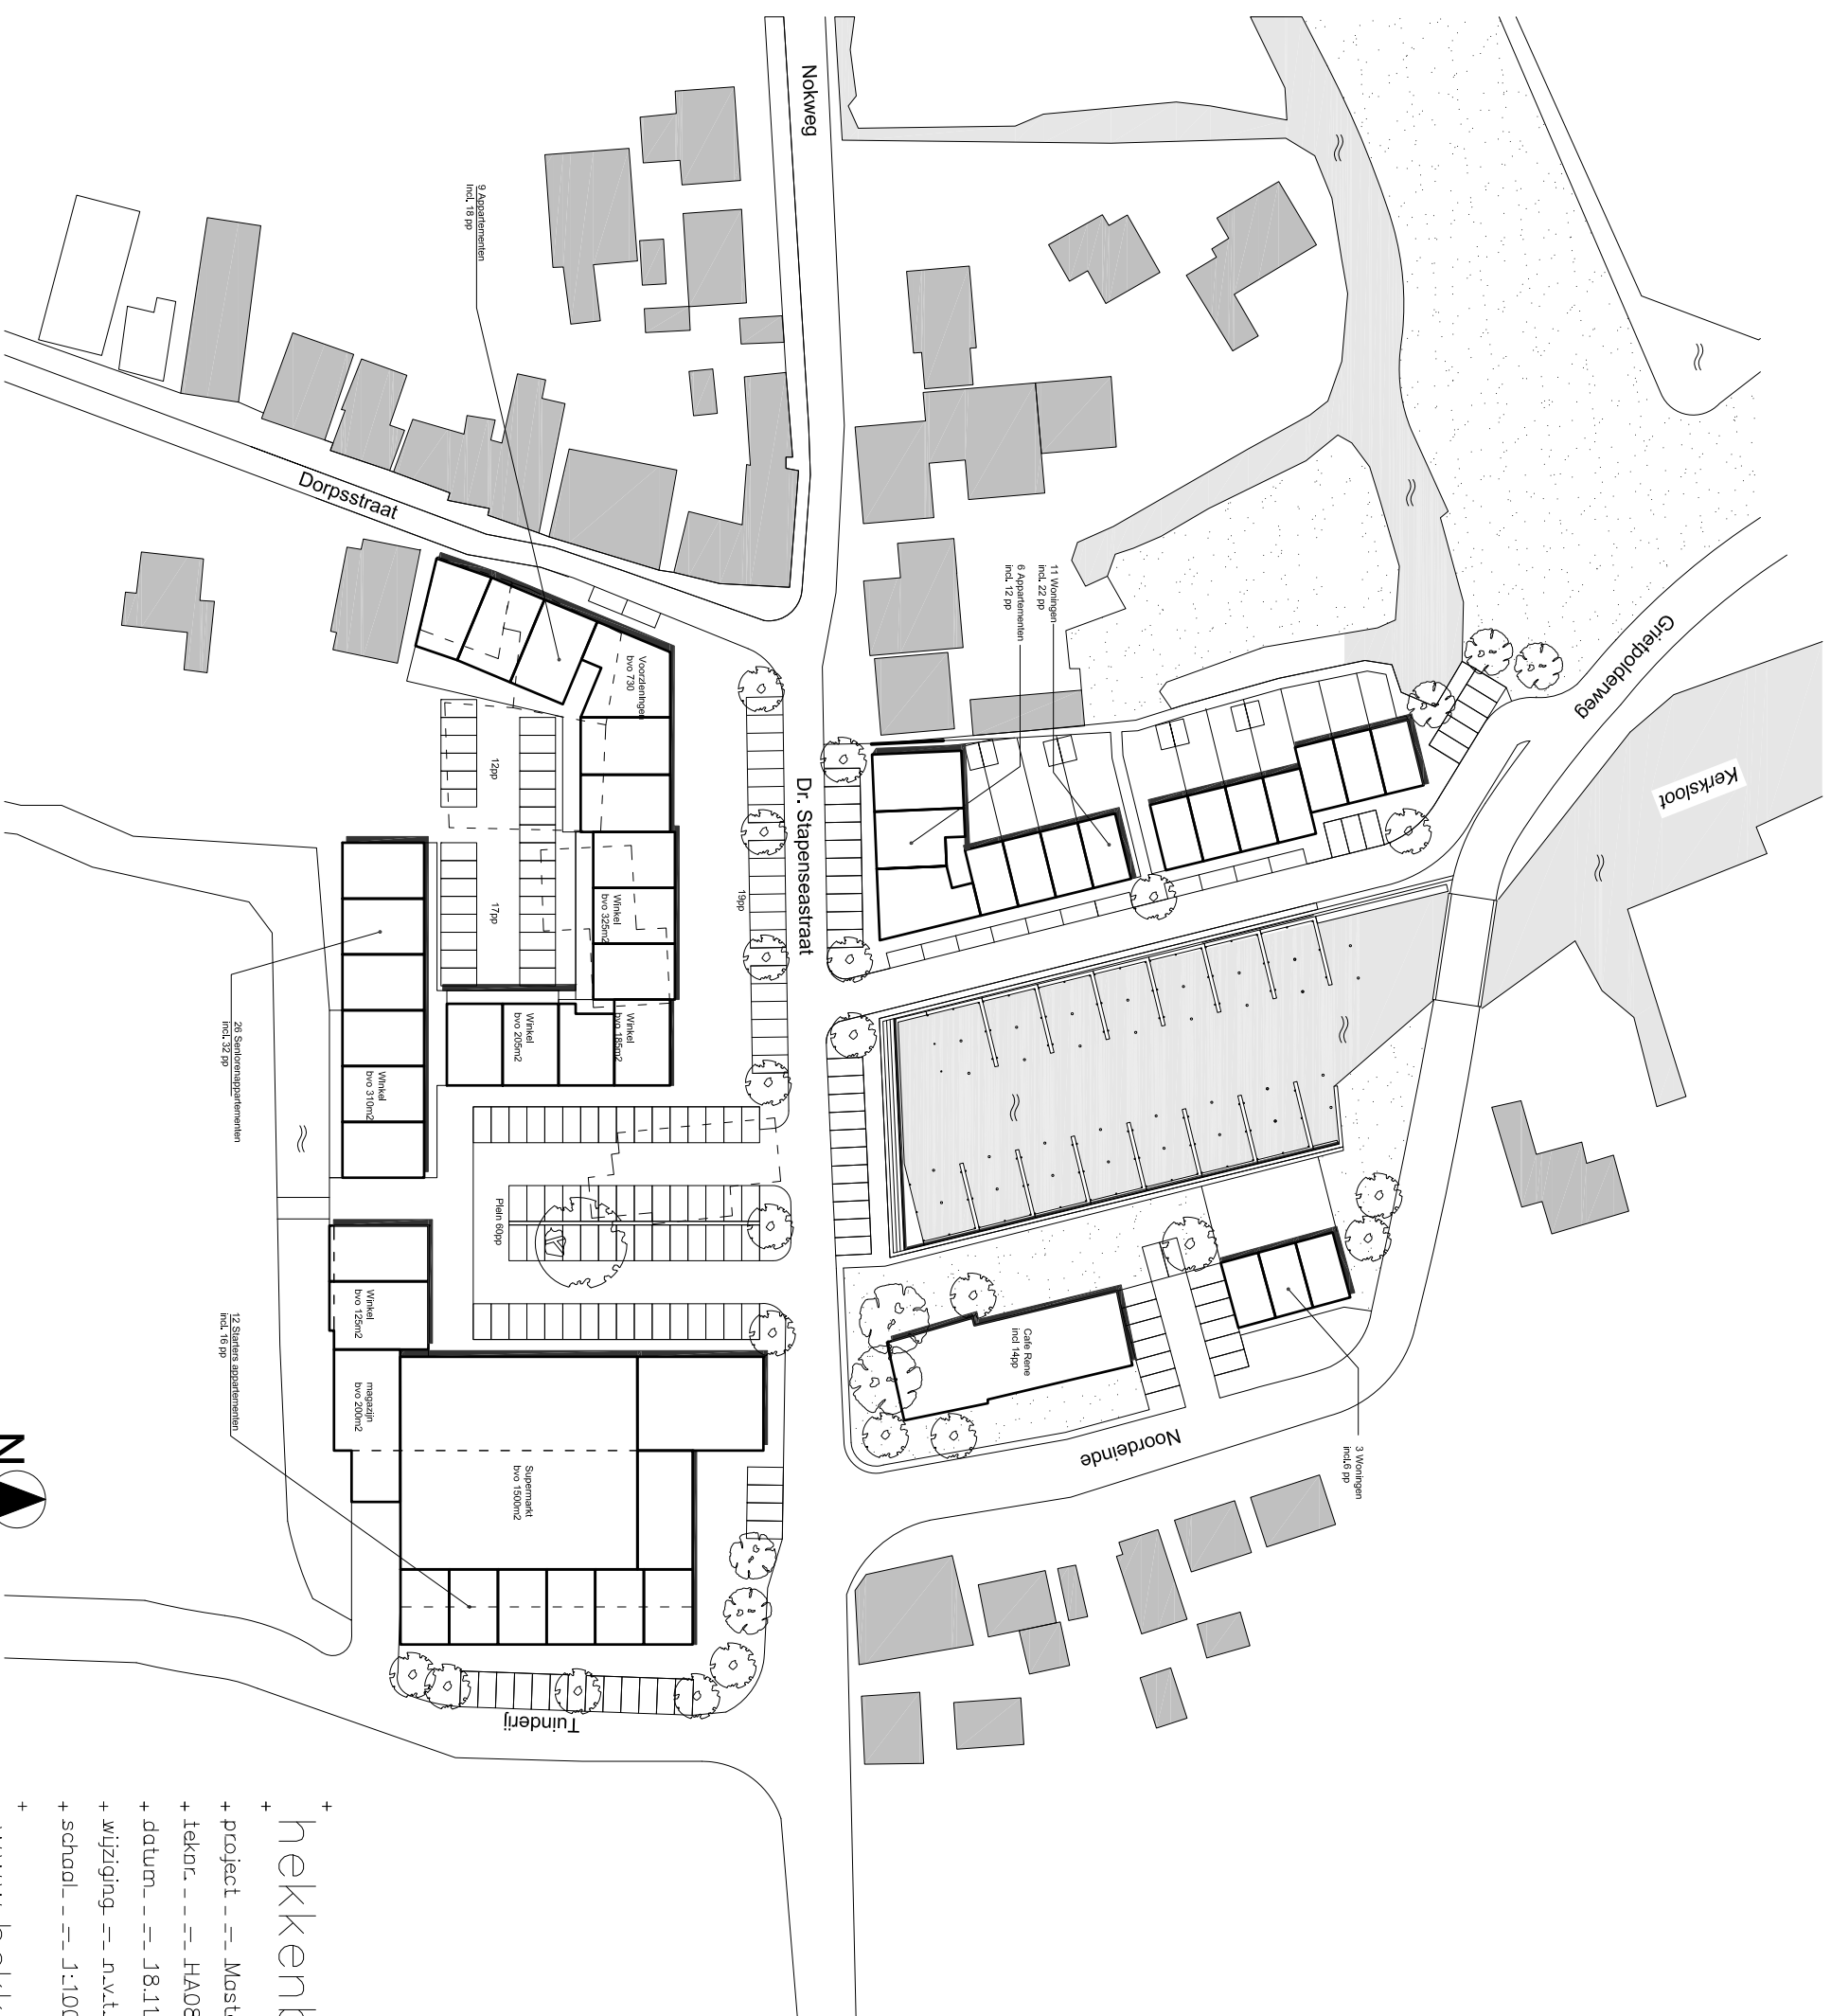

+ hekkenbergarchitects +

+ project -- Masterplan Dorpshart Leimuïden -----

+ tekenr. -- HA088, Plankaart (concept) -----

+ datum -- 18.11.14 -----

+ wijziging -- n.v.t. -----

+ schaal -- 1:1000 -----

+ www.hekkenbergarchitects.nl +